

- 0.12 ŠATNY K TĚLOCVIČNĚ
- 0.14 ŠATNY K TĚLOCVIČNĚ
- 0.15 ŠATNY K TĚLOCVIČNĚ
- 0.34 ŠATNA A DENNÍ M. PERSONÁLU KUCHYNĚ
- 0.45 ŠATNA PERSONÁLU KUCHYNĚ

- 1.15a JÍDELNA
- 1.15b KANCELÁŘ JÍDELNY
- 1.18 RECEPCE
- 1.26 KUCHYŇ V BYTĚ ŠKOLNÍKA

- 2.07 MÍSTNOST TISKU
- 2.09 PC UČEBNA
- 2.10 KABINET I. STUPNĚ
- 2.11 UČEBNA I. STUPNĚ 05
- 2.12 UČEBNA I. STUPNĚ 04
- 2.13 UČEBNA I. STUPNĚ 03
- 2.14 UČEBNA I. STUPNĚ 02
- 2.15 KABINET I. STUPNĚ
- 2.16 UČEBNA I. STUPNĚ 01
- 2.17 PŘÍPRAVNÁ TŘÍDA / DRUŽINA
- 2.18 PORADENSKÉ PRACOVNĚ
- 2.19 HUDEBNÍ VÝCHOVA / DRUŽINA
- 2.20 JAZYKOVÁ UČEBNA

- 3.08 MÍSTNOST TISKU
- 3.09 SBOROVNA
- 3.10 ŘEDITEL
- 3.11 EKONOMICKÉ ODDĚLENÍ
- 3.12 ZÁSTUPCE ŘEDITELE
- 3.13 IT UČEBNA / JAZYKY
- 3.13a KABINET II. STUPNĚ
- 3.14 UČEBNA II. STUPNĚ 04
- 3.15 UČEBNA II. STUPNĚ 03
- 3.16 KABINET II. STUPNĚ
- 3.17 UČEBNA II. STUPNĚ 02
- 3.18 UČEBNA II. STUPNĚ 01
- 3.19 BIOLOGIE / VÝTVARNÁ VÝCHOVA
- 3.20 CHEMIE / FYZIKA
- 3.21 JAZYKOVÁ UČEBNA

**Rekonstrukce objektu č.p. 200, k.ú. Strašnice na základní školu  
SOUBORNÉ ŘEŠENÍ INTERIÉRU - MOBILIÁŘE**

INVESTOR	Vršovická 68
Městská část Praha 10	101 38 Praha 10
OBJEDNATEL	Vinohradská 3218/169
Bc. Jakub Brzoh, vedoucí odboru majetkoprávního	100 00 Praha 10
ZHOTOVITEL	Freyova 1/12
A plus spol. s r. o.	190 00 PRAHA 9

ZHOTOVITEL SPECIALIZOVANÉ ČÁSTI	Freyova 1/12
A plus spol. s r. o.	190 00 PRAHA 9
ZOOPŮVĚDNÝ PROJEKTANT	VYPRACOVAL
Ing. arch. Zdeněk Teplý	Ing. arch. Petr Šandl
	Ing. arch. Milan Václavík
	Ing. arch. Martin Kobl
DATUM	STUPEŇ DOKUMENTACE
červen 2024	

ČÁST	
PŮDORYS 3.NP	

RAZÍTKO, PODPIS	
MĚŘÍTKO	1:100
PÁŘE	



- 0.12 ŠATNY K TĚLOCVIČNĚ
- 0.14 ŠATNY K TĚLOCVIČNĚ
- 0.15 ŠATNY K TĚLOCVIČNĚ
- 0.34 ŠATNA A DENNÍ M. PERSONÁLU KUCHYNĚ
- 0.45 ŠATNA PERSONÁLU KUCHYNĚ

- 1.15a JÍDELNA
- 1.15b KANCELÁŘ JÍDELNY
- 1.18 RECEPCE
- 1.26 KUCHYNĚ V BYTĚ ŠKOLNÍKA

- 2.07 MÍSTNOST TISKU
- 2.09 PC UČEBNA
- 2.10 KABINET I. STUPNĚ
- 2.11 UČEBNA I. STUPNĚ 05
- 2.12 UČEBNA I. STUPNĚ 04
- 2.13 UČEBNA I. STUPNĚ 03
- 2.14 UČEBNA I. STUPNĚ 02
- 2.15 KABINET I. STUPNĚ
- 2.16 UČEBNA I. STUPNĚ 01
- 2.17 PŘÍPRAVNÁ TŘÍDA / DRUŽINA
- 2.18 PORADENSKÉ PRACOVNĚ
- 2.19 HUDEBNÍ VÝCHOVA / DRUŽINA
- 2.20 JAZYKOVÁ UČEBNA

- 3.08 MÍSTNOST TISKU
- 3.09 SBOROVNA
- 3.10 ŘEDITEL
- 3.11 EKONOMICKÉ ODDĚLENÍ
- 3.12 ZÁSTUPCE ŘEDITELE
- 3.13 IT UČEBNA / JAZYKY
- 3.13a KABINET II. STUPNĚ
- 3.14 UČEBNA II. STUPNĚ 04
- 3.15 UČEBNA II. STUPNĚ 03
- 3.16 KABINET II. STUPNĚ
- 3.17 UČEBNA II. STUPNĚ 02
- 3.18 UČEBNA II. STUPNĚ 01
- 3.19 BIOLOGIE / VÝTVARNÁ VÝCHOVA
- 3.20 CHEMIE / FYZIKA
- 3.21 JAZYKOVÁ UČEBNA


**Rekonstrukce objektu č.p. 200, k.ú. Strašnice na základní školu**  
**SOUBORNÉ ŘEŠENÍ INTERIÉRU - MOBILIÁŘE**

INVESTOR	Vršovická 68
Městská část Praha 10	101 38 Praha 10
OBJEDNATEL	Vinohradská 3218/169
Bc. Jakub Brzoh, vedoucí odboru majetkoprávního	100 00 Praha 10
ZHOTOVITEL	Freyova 1/12
A plus spol. s r. o.	190 00 PRAHA 9

ZHOTOVITEL SPECIALIZOVANÉ ČÁSTI	Freyova 1/12
A plus spol. s r. o.	190 00 PRAHA 9


ZODPOVĚDNÝ PROJEKTANT	VYPRACOVAL	Ing. arch. Petr Šandl
Ing. arch. Zdeněk Teplý	Ing. arch. Milan Šedlá	Ing. arch. Martin Kláš
DATUM	STUPEŇ DOKUMENTACE	
červen 2024		

ČÁST	
PŮDORYS 2.NP	

 

RAZÍTKO, PODPIS

MĚŘÍTKO 1:100 PARÉ

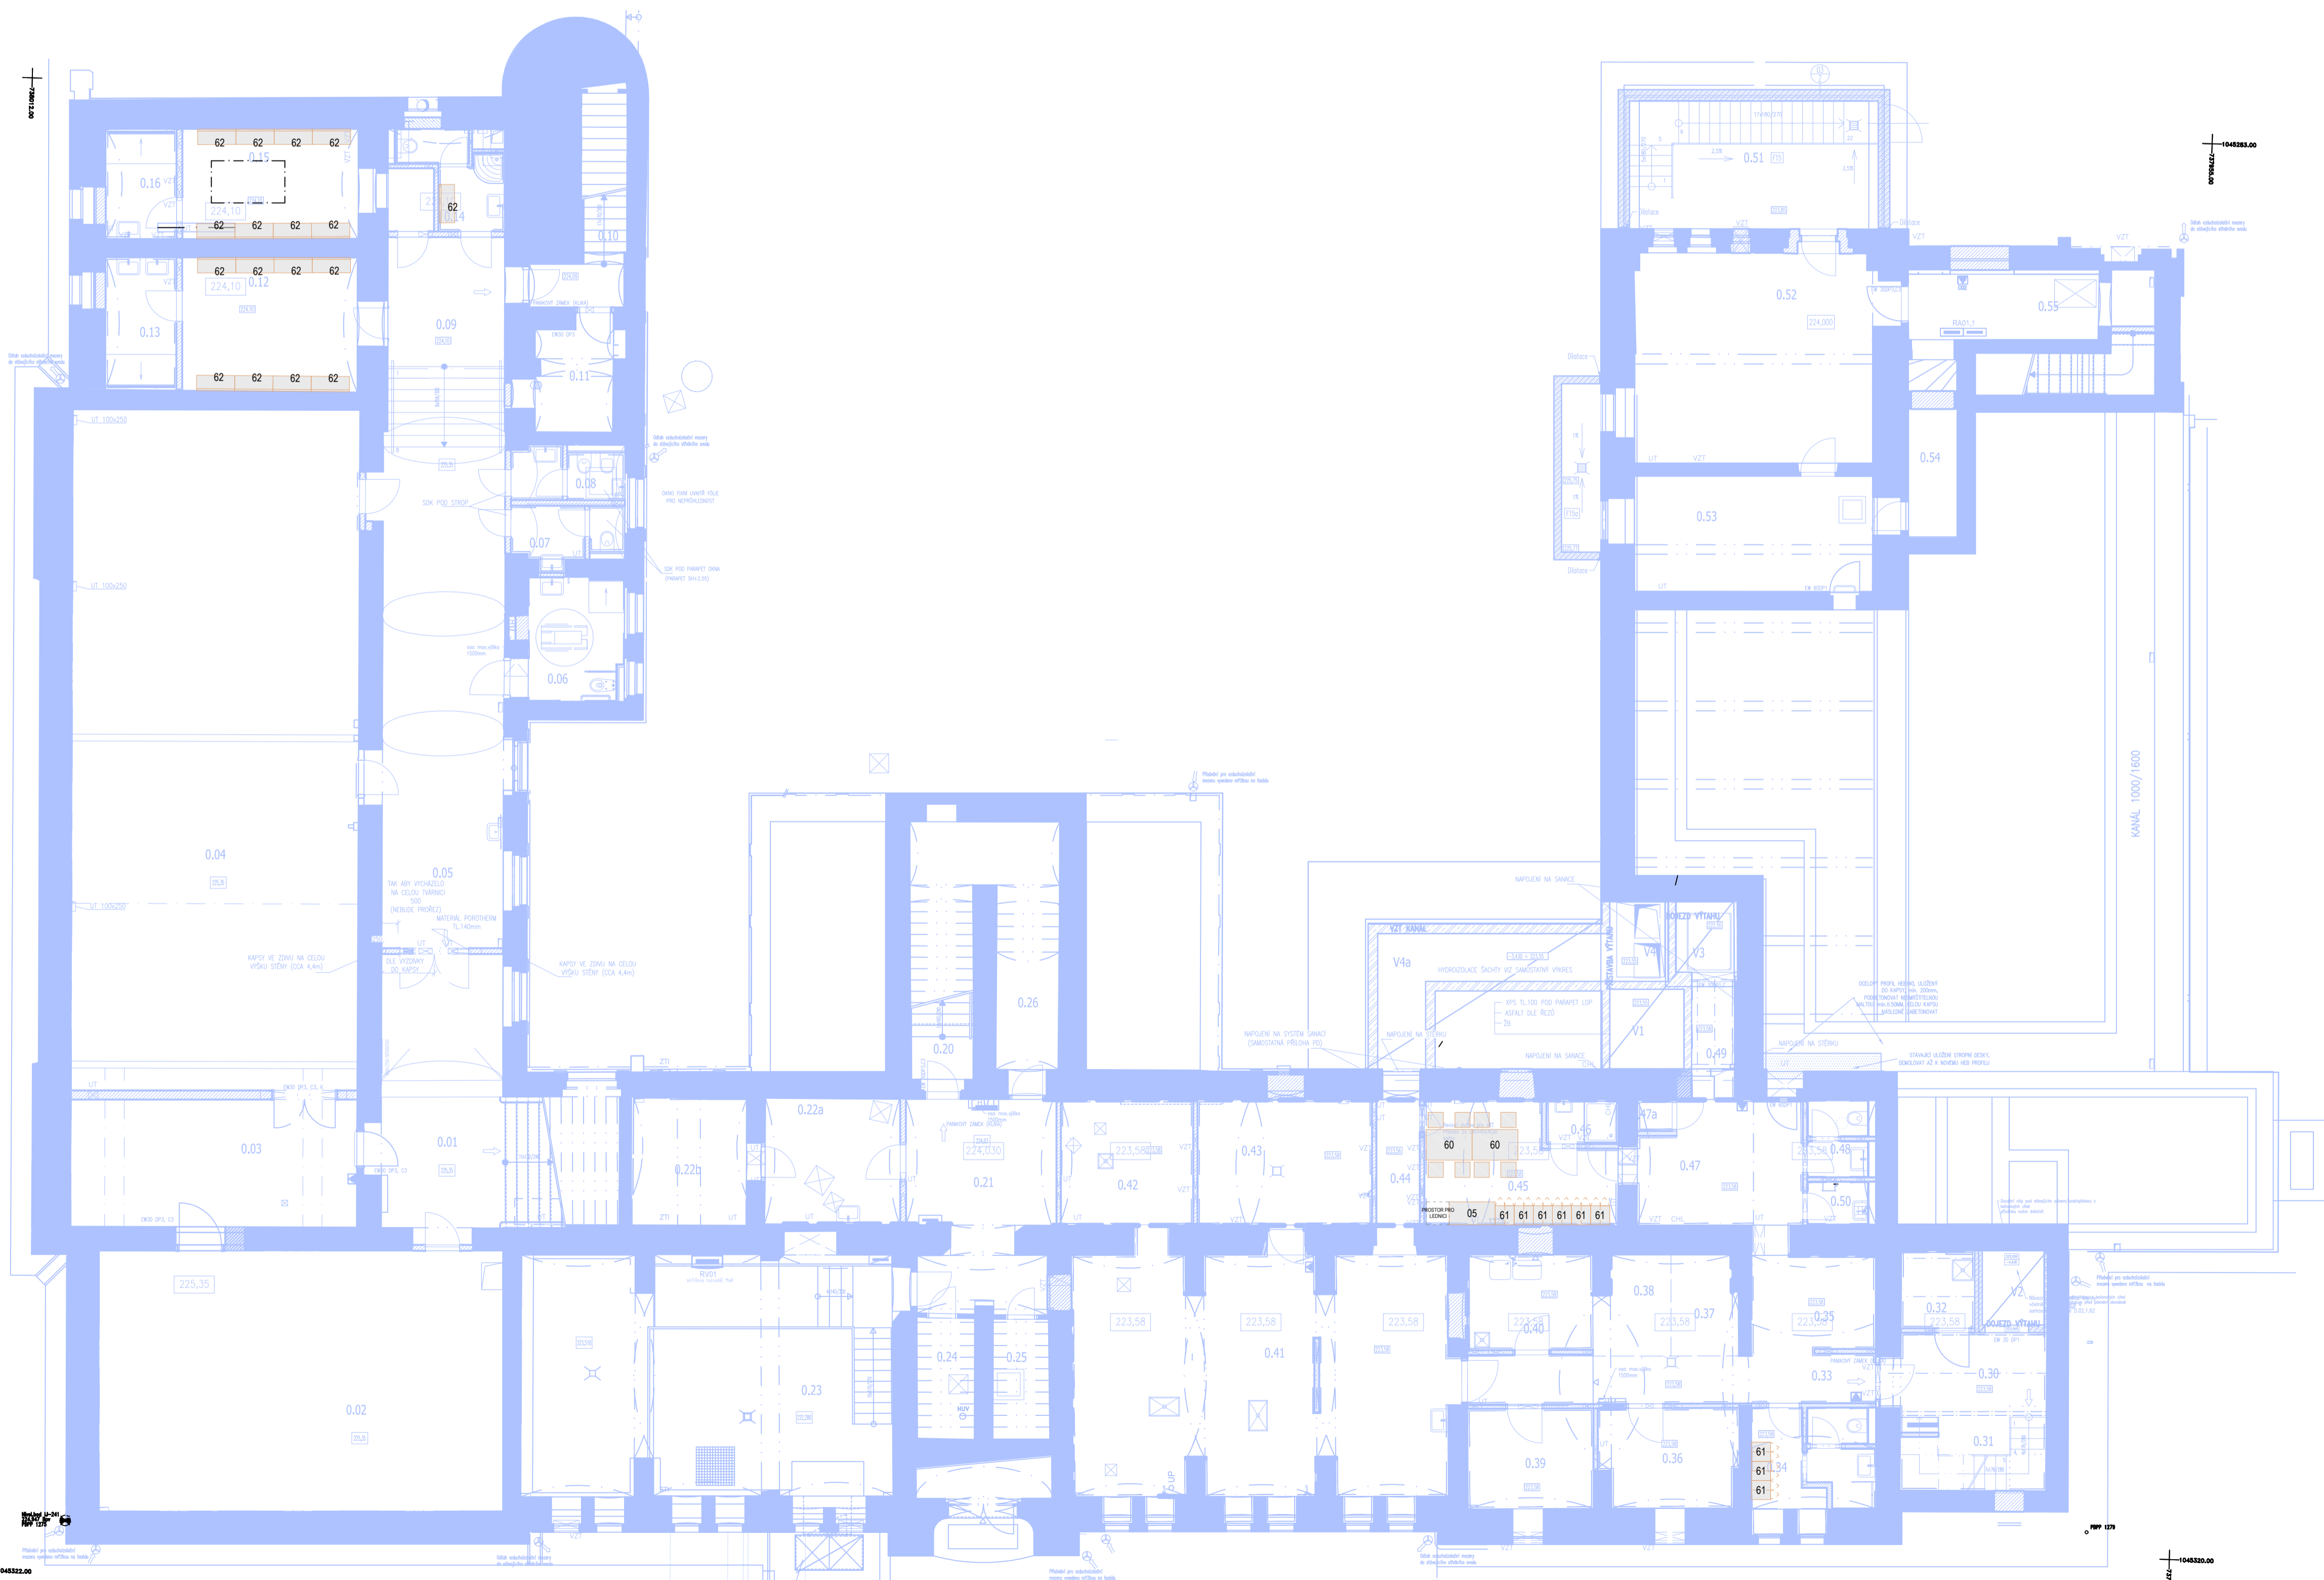

- 0.12 ŠATNY K TĚLOCVIČNĚ
- 0.14 ŠATNY K TĚLOCVIČNĚ
- 0.15 ŠATNY K TĚLOCVIČNĚ
- 0.34 ŠATNA A DENNÍ M. PERSONÁLU KUCHYNĚ
- 0.45 ŠATNA PERSONÁLU KUCHYNĚ

- 1.15a JÍDELNA
- 1.15b KANCELÁŘ JÍDELNY
- 1.18 RECEPCE
- 1.26 KUCHYŇ V BYTĚ ŠKOLNÍKA

- 2.07 MÍSTNOST TISKU
- 2.09 PC UČEBNA
- 2.10 KABINET I. STUPNĚ
- 2.11 UČEBNA I. STUPNĚ 05
- 2.12 UČEBNA I. STUPNĚ 04
- 2.13 UČEBNA I. STUPNĚ 03
- 2.14 UČEBNA I. STUPNĚ 02
- 2.15 KABINET I. STUPNĚ
- 2.16 UČEBNA I. STUPNĚ 01
- 2.17 PŘÍPRAVNÁ TŘÍDA / DRUŽINA
- 2.18 PORADENSKÉ PRACOVÍŠTĚ
- 2.19 HUDEBNÍ VÝCHOVA / DRUŽINA
- 2.20 JAZYKOVÁ UČEBNA

- 3.08 MÍSTNOST TISKU
- 3.09 SBOROVNA
- 3.10 ŘEDITEL
- 3.11 EKONOMICKÉ ODDĚLENÍ
- 3.12 ZÁSTUPCE ŘEDITELE
- 3.13 IT UČEBNA / JAZYKY
- 3.13a KABINET II. STUPNĚ
- 3.14 UČEBNA II. STUPNĚ 04
- 3.15 UČEBNA II. STUPNĚ 03
- 3.16 KABINET II. STUPNĚ
- 3.17 UČEBNA II. STUPNĚ 02
- 3.18 UČEBNA II. STUPNĚ 01
- 3.19 BIOLOGIE / VÝTVARNÁ VÝCHOVA
- 3.20 CHEMIE / FYZIKA
- 3.21 JAZYKOVÁ UČEBNA


**Rekonstrukce objektu č.p. 200, k.ú. Strašnice na základní školu**  
**SOUBORNÉ ŘEŠENÍ INTERIÉRU - MOBILIÁŘE**

INVESTOR		Vršovická 68
Městská část Praha 10		101 38 Praha 10
OBJEDNATEL		Vinohradská 3218/169
Bc. Jakub Brzoň, vedoucí odboru majetkoprávního		100 00 Praha 10
ZHOTOVITEL		Freyova 1/12
A plus spol. s r. o.		190 00 PRAHA 9

ZHOTOVITEL SPECIALIZOVANÉ ČÁSTI		Freyova 1/12
A plus spol. s r. o.		190 00 PRAHA 9

ZOOPŮVĚDNÝ PROJEKTANT	VYPRACOVAL	Ing. arch. Petr Šandl
Ing. arch. Zdeněk Teplý		Ing. arch. Milan Václavík
		Ing. arch. Martin Kobl
DATUM	STUPEŇ DOKUMENTACE	
červen 2024		

ČÁST	MĚŘÍTKO	1:100	PARÉ
PŮDORYS 1.PP			

 

RAZÍTKO, PODPIS

MĚŘÍTKO 1:100 PARÉ



- 0.12 ŠATNY K TĚLOCVIČNĚ
- 0.14 ŠATNY K TĚLOCVIČNĚ
- 0.15 ŠATNY K TĚLOCVIČNĚ
- 0.34 ŠATNA A DENNÍ M. PERSONÁLU KUCHYNĚ
- 0.45 ŠATNA PERSONÁLU KUCHYNĚ

- 1.15a JÍDELNA
- 1.15b KANCELÁŘ JÍDELNY
- 1.18 RECEPCE
- 1.26 KUCHYŇ V BYTĚ ŠKOLNÍKA

- 2.07 MÍSTNOST TISKU
- 2.09 PC UČEBNA
- 2.10 KABINET I. STUPNĚ
- 2.11 UČEBNA I. STUPNĚ 05
- 2.12 UČEBNA I. STUPNĚ 04
- 2.13 UČEBNA I. STUPNĚ 03
- 2.14 UČEBNA I. STUPNĚ 02
- 2.15 KABINET I. STUPNĚ
- 2.16 UČEBNA I. STUPNĚ 01
- 2.17 PŘÍPRAVNÁ TŘÍDA / DRUŽINA
- 2.18 PORADENSKÉ PRACOVÍŠTĚ
- 2.19 HUDEBNÍ VÝCHOVA / DRUŽINA
- 2.20 JAZYKOVÁ UČEBNA


- 3.08 MÍSTNOST TISKU
- 3.09 SBOROVNA
- 3.10 ŘEDITEL
- 3.11 EKONOMICKÉ ODDĚLENÍ
- 3.12 ZÁSTUPCE ŘEDITELE
- 3.13 IT UČEBNA / JAZYKY
- 3.13a KABINET II. STUPNĚ
- 3.14 UČEBNA II. STUPNĚ 04
- 3.15 UČEBNA II. STUPNĚ 03
- 3.16 KABINET II. STUPNĚ
- 3.17 UČEBNA II. STUPNĚ 02
- 3.18 UČEBNA II. STUPNĚ 01
- 3.19 BIOLOGIE / VÝTVARNÁ VÝCHOVA
- 3.20 CHEMIE / FYZIKA
- 3.21 JAZYKOVÁ UČEBNA

**Rekonstrukce objektu č.p. 200, k.ú. Strašnice na základní škole**  
**SOUBORNÉ ŘEŠENÍ INTERIÉRU - MOBILIÁŘE**

INVESTOR Městská část Praha 10	Vršovická 68 101 38 Praha 10
OBJEDNATEL Bc. Jakub Brzoh, vedoucí odboru majetkoprávního	Vinohradská 3218/169 100 00 Praha 10
ZHOTOVITEL A plus spol. s r. o.	Freyova 1/12 190 00 PRAHA 9

ZHOTOVITEL SPECIALIZOVANÉ ČÁSTI A plus spol. s r. o.		Freyova 1/12 190 00 PRAHA 9
ZODPOVĚDNÝ PROJEKTANT Ing. arch. Zdeněk Teplý	VYPRACOVAL Ing. arch. Petr Šandl Ing. arch. Milan Váňek Ing. arch. Martin Kříž	
DATUM červen 2024	STUPEŇ DOKUMENTACE	

ČÁST PŮDORYS 1.NP	MĚŘÍTKO 1:100 PÁŘE
----------------------	--------------------

 

RAZÍTKO, PODPIS

MĚŘÍTKO 1:100 PÁŘE