

**ŽÁDOST O UZAVŘENÍ DODATKU**
**SPOLEČENSTVÍ VLASTNÍKŮ BYTŮ  
NAD ÚŽLABINOU 451-454**

Nad Úžlabinou 453, 108 00 Praha 10; datova schránka: ti972ap, IČ: 267 39 801

**MC Praha 10**

Doručeno: 22.06.2022

**P10 – 267887/2022**

listy: přílohy: 1 sv.příloh:



mp10es861d30cb

Městská část Praha 10

Úřad městské části Praha 10

Odbor majetkoprávní-referát pozemků

Ing. Libor Kadlec

Vršovická 68

101 38 Praha 10

V Praze dne 22.06.2022

**Žádost o uzavření dodatku smlouvy o nájmu pozemku**

Vážený pane inženýre,

na základě společného jednání se na Vás obracím jménem Společenství vlastníků bytů Nad úžlabinou 451-454, sídlo Nad úžlabinou 453/36, 108 00 Praha 10, IČ: 267 39 801, ve věci žádosti o uzavření dodatku ke stávající platné Smlouvě o nájmu pozemku č. 2022/OMP/0110.

Důvod uzavření dodatku: při zpracování projektu Ing. arch. Tomášem Velkem a Ing. arch. Terezou Krupkovou došlo ke zpřesnění plochy oploceného kontejnerového stání, které bychom rádi realizovali. Podrobnější rozměry a vizualizaci si dovoluujeme přiložit k žádosti – viz. příloha k třech stranách vč. uvedení přesných kót.

Stávající smlouva o nájmu pozemku č. 2022/OMP/0110 v článku I. bodu 4. uvádí plochu o výměře 4,16 m<sup>2</sup>. Nová plocha, kterou bude oplocené kontejnerové stání zaujímat bude o velikosti 6 m<sup>2</sup>. Rozdíl ve výměře je roven 1,84 m<sup>2</sup>.

Věřím, že naši žádost kladně posoudíte a budeme moci započít s výstavbou kontejnerového stání.

Bude-li zapotřebí žádost jakkoli doplnit, jsem Vám plně k dispozici a obratem Vám potřebné informace zašlu. Níže na sebe uvádím telefonní spojení.

Předem děkuji a přeji příjemné letní dny!

S pozdravem



Ing. Veronika Vasilenková



předseda společenství

tel:

e-m: svbnaduzlabinou@gmail.com

**Přílohy**
 L.L.  
KADLEC

Rozšíření zpevněné plochy pro umístění ohrádky  
TDO o 2m<sup>2</sup>. Celková plocha pro pronájem SVB 451 -  
454 bude 6m<sup>2</sup>

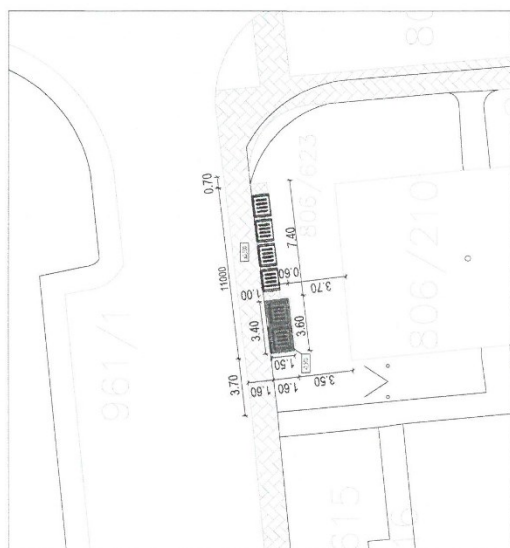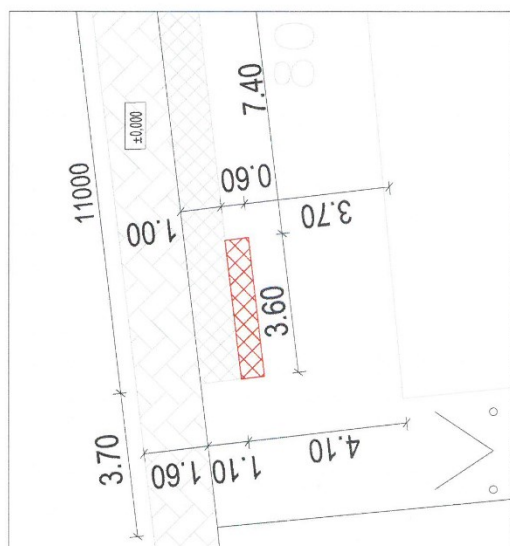

±0.000 = 230 m.n.n. Bpv  
Pozn. Všechny kóty a míry přikontrolovat při realizaci  
na stavbě. Projektová dokumentace je vyhotovena  
pro účely stavebního povolení a nenahrazuje  
prováděcí dokumentaci.

Ing. arch. Tereza Krupková Ing. arch. Tomáš Velek  
+420 737 380 393 +420 602 714 900  
trupkova@gmail.com tomas17velek@gmail.com

Akte

Umístění objektu stanoviště  
sběrných nádob na TDO

Investor

SVB Nad Úžlabinou 451-454  
Nad Úžlabinou 453  
108 00 Praha 10, Maléšice

Část

C - Situace

Výkres

C.2 Koordinační situace

Vypracoval

Ing. arch. Tomáš Velek  
Ing. arch. Tereza  
Krupková

Č. výkresu

C.2

Měřítko

1:250; 1:75

Revize/Datum


06. 2022

Autorizace


Číslo paré

DOKUMENTACE PRO STAVEBNÍ POVOLENÍ

POHLED SHORA 1:25

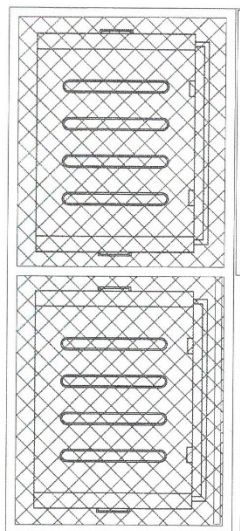

BOČNÍ POHLED 1:25

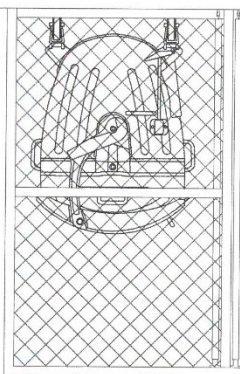


+0,000

+1,205

+2,350

+2,350

PŘEDNÍ POHLED 1:25

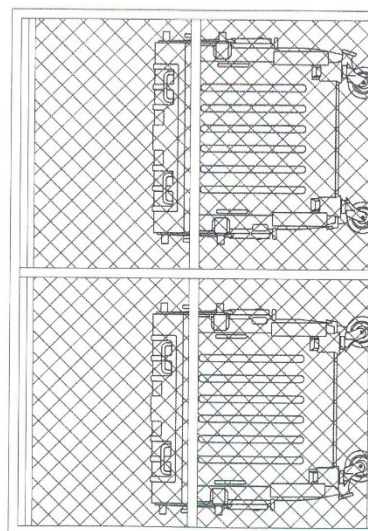

+2,350

+2,350

+1,205

+0,000

+0,000 = 230 m n. n. Bp  
 Pozn. Všechny kóty a výšky přikontrolovat při realizaci  
 na stavbě. Projektová dokumentace je vyhotovena  
 pro účely stavebního povolení a není určena  
 pro provádění dokumentace.

Ing. arch. Tomáš Velek  
 +420 717 388 388  
 +420 602 714 990  
 tvelek@profi.cz  
 tomas@velek.com

**Akte**  
 Umístění objektu stanoví  
 sběrných nádob na TDO

**Investor**  
 SVB Nad Úžlabinou 451-454  
 Nad Úžlabinou 453  
 108 00 Praha 10, Malešice

**Část**  
 D.1.1 Architektonicko-stavební část

**Výkres**  
 Pohledy

**Vypracoval**  
 Ing. arch. Tomáš Velek  
 Ing. arch. Tereza  
 Krupková

**Č. výkresu**  
 D.1.3


**Měřítko**  
 1:25

**Revize/Datum**  
 06. 2022

**AutORIZACE**  
 Číslo paré

DOKUMENTACE PRO STAVEBNÍ POVOLENÍ



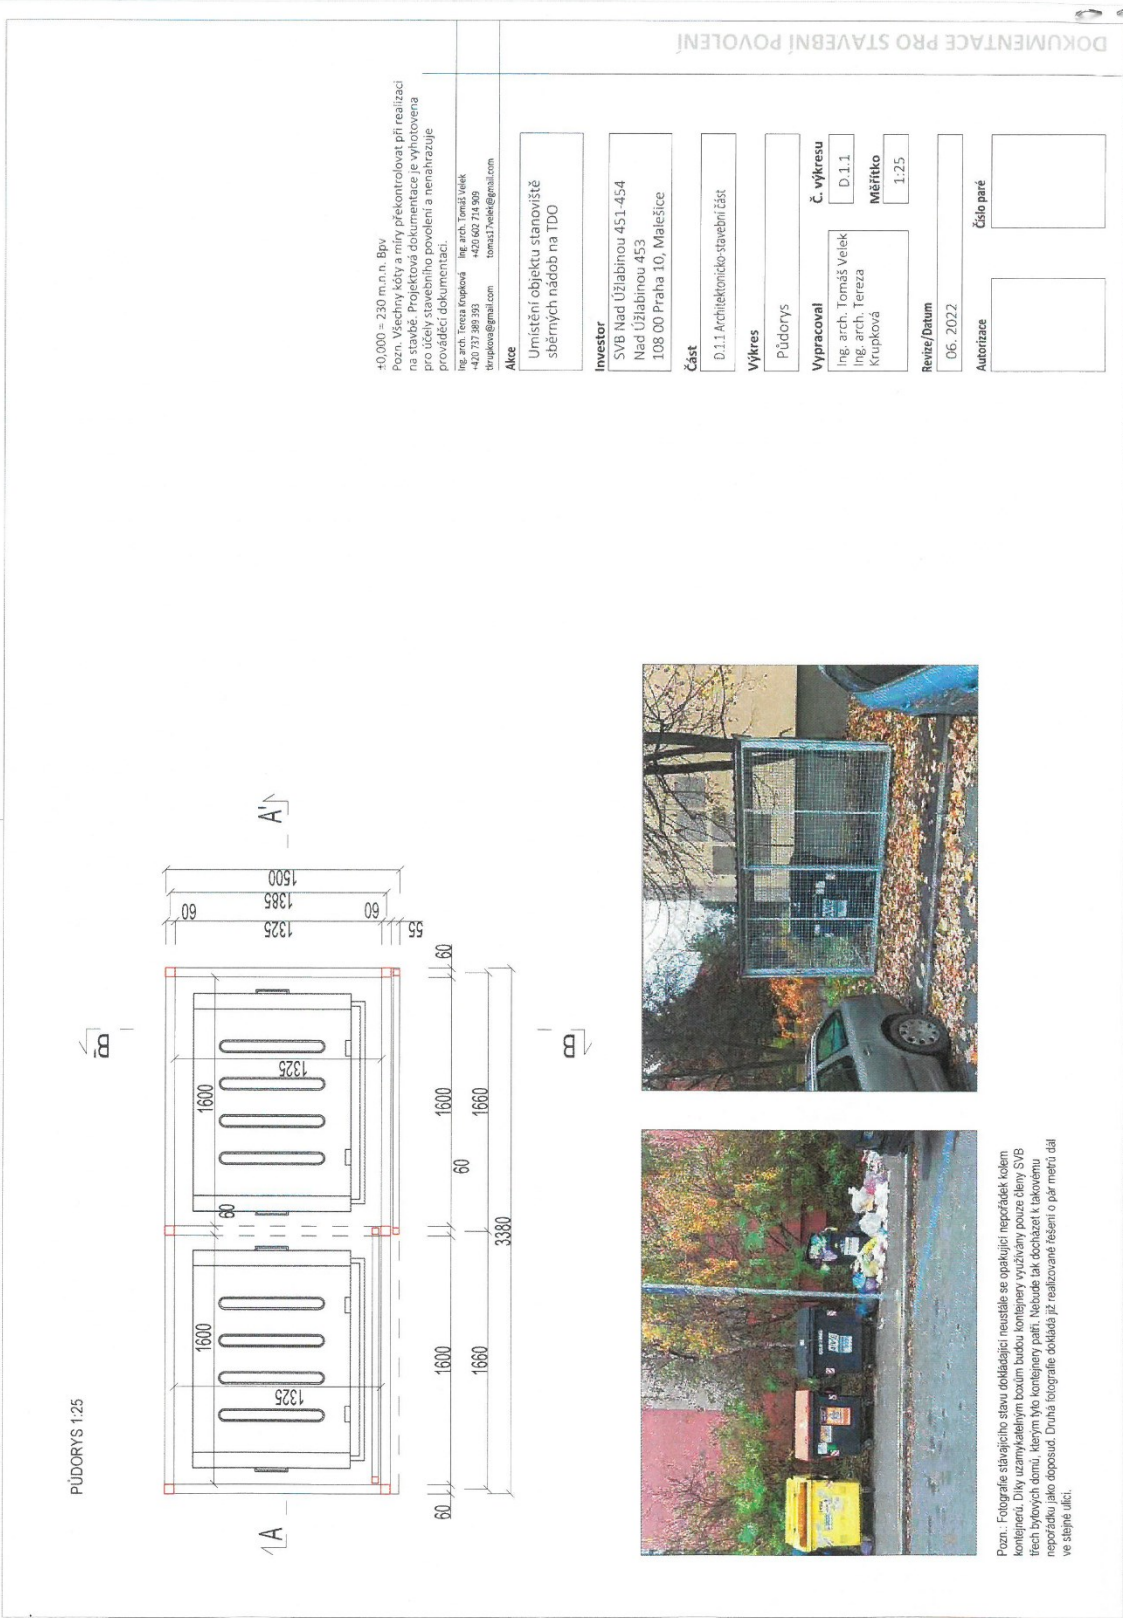

DOKUMENTACE PRO STAVEBNÍ POVOLENÍ