


Příloha č. 4 – Situace po rozdělení v 1.PP

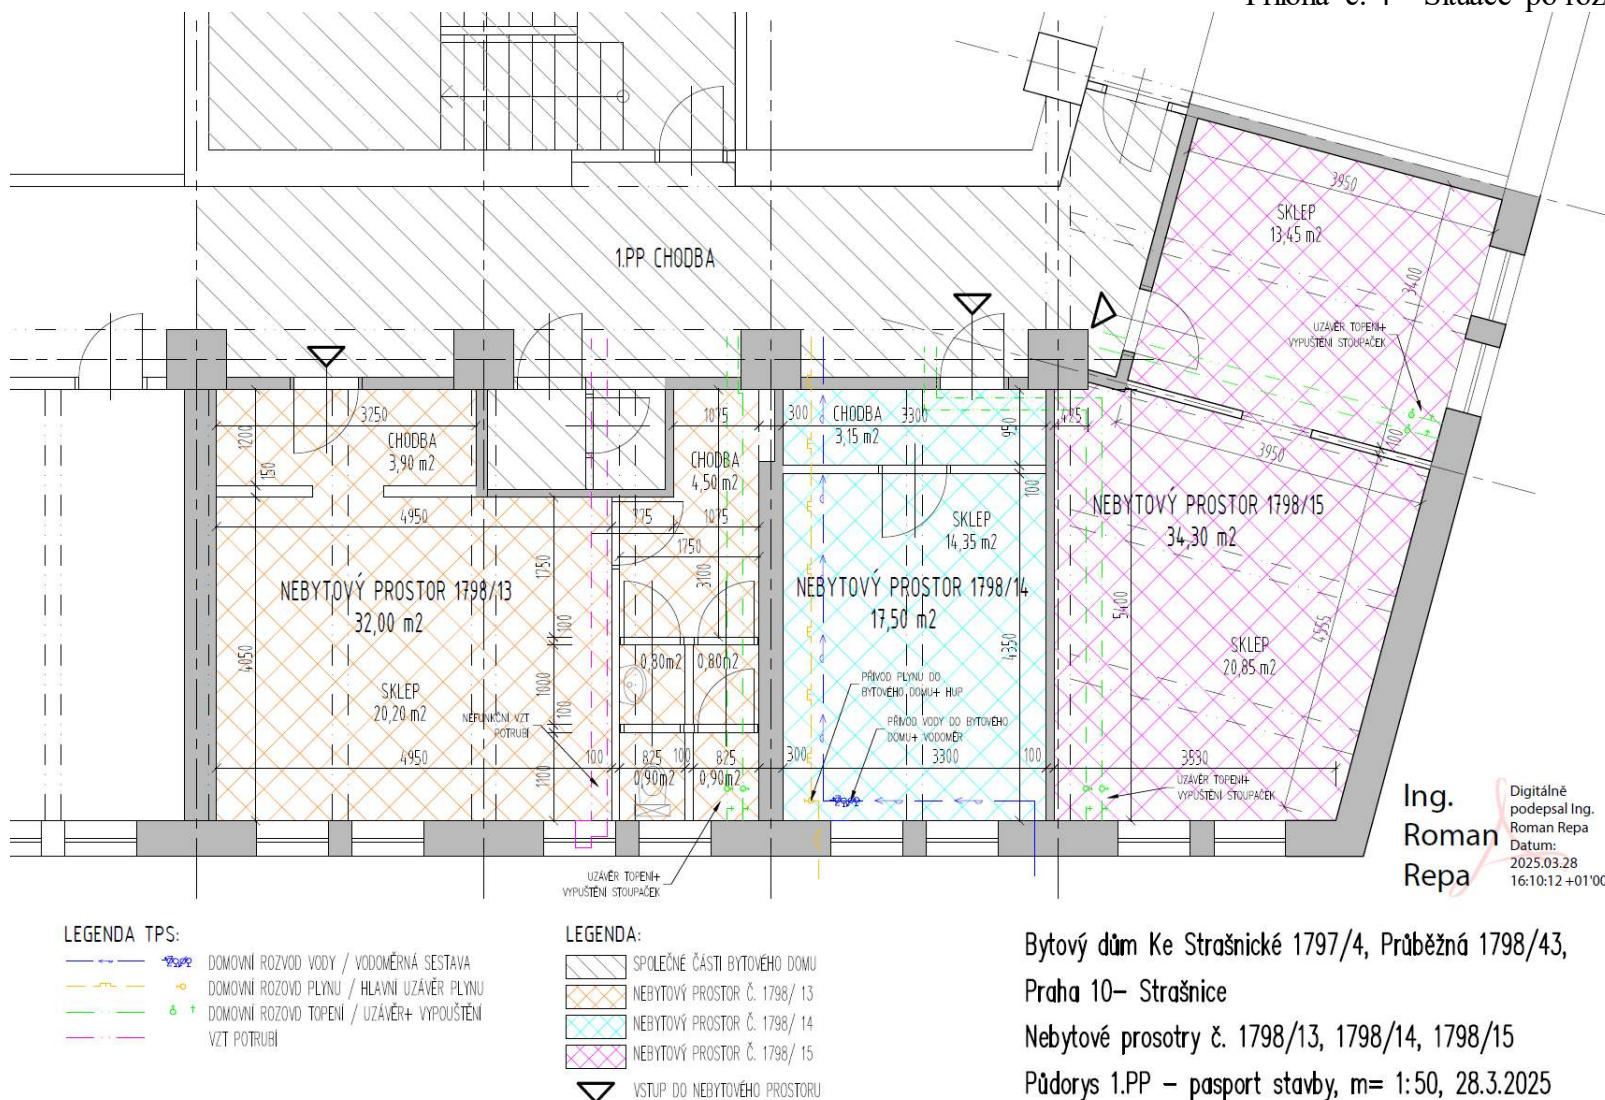

Bytový dům Ke Strašnické 1797/4, Průběžná 1798/43,

Praha 10– Strašnice

Nebytové prostory č. 1798/13, 1798/14, 1798/15

Půdorys 1.PP – pasport stavby, m= 1:50, 28.3.2025

Vypracoval: Ing. Roman Repa, ČKAIT 0009724