Příloha č. 9

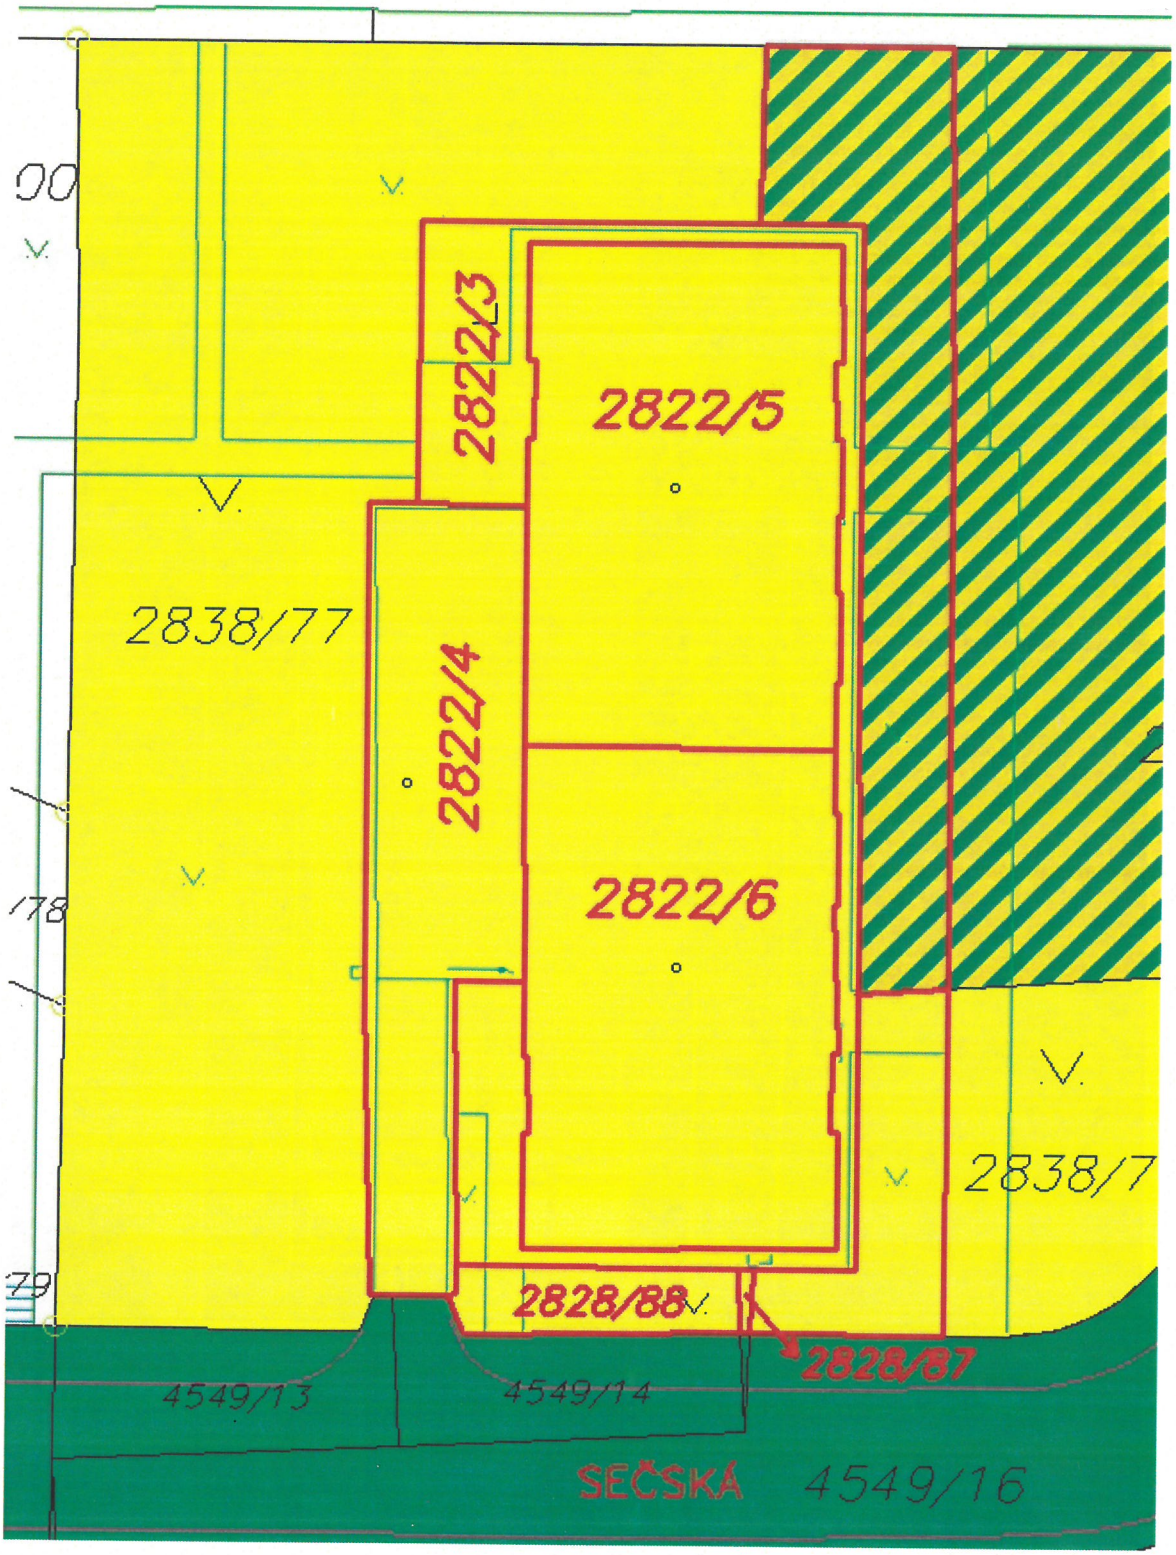
2822/3
2822/5
2838/77
2822/4
2822/6
178
2838/7
79
2828/88
2828/87
4549/13
4549/14
SEČSKÁ
4549/16

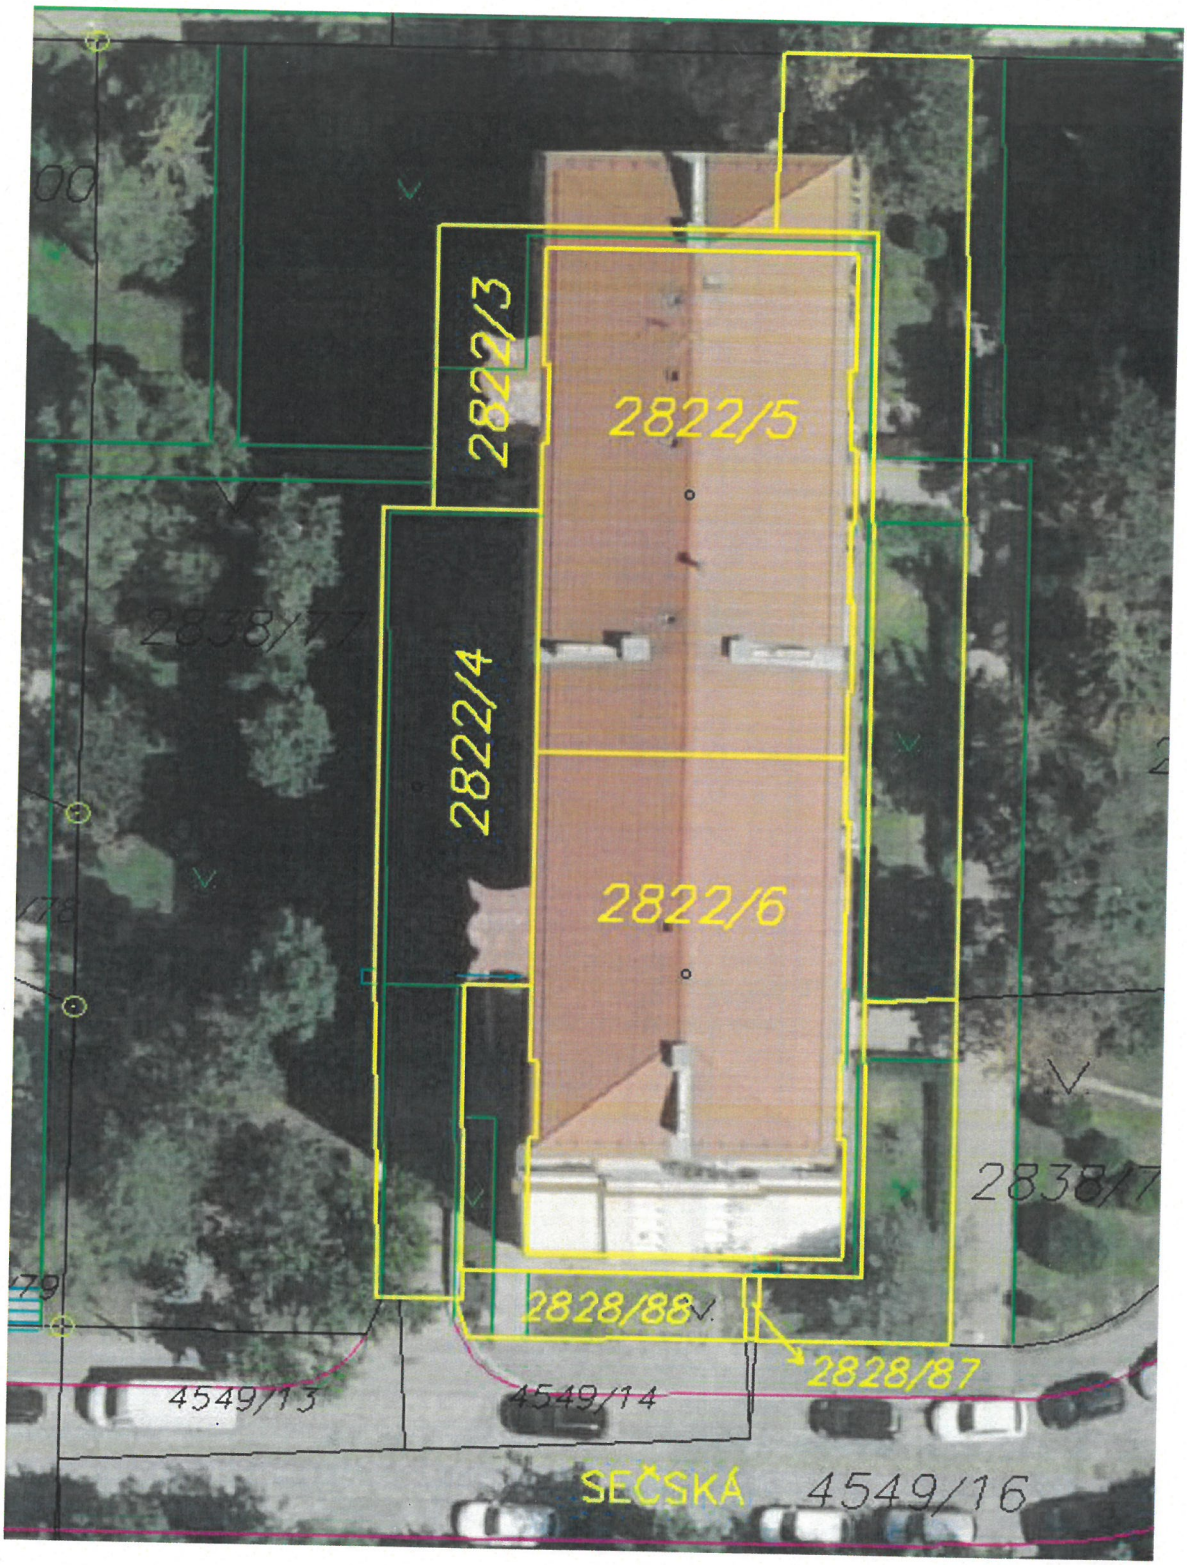
2822/3
2822/5
2822/4
2822/6
2838/17
2828/88
2828/87
4549/13
4549/14
SEČSKÁ
4549/16